




PIANTA PIANO TERRA
SCALA 1:200

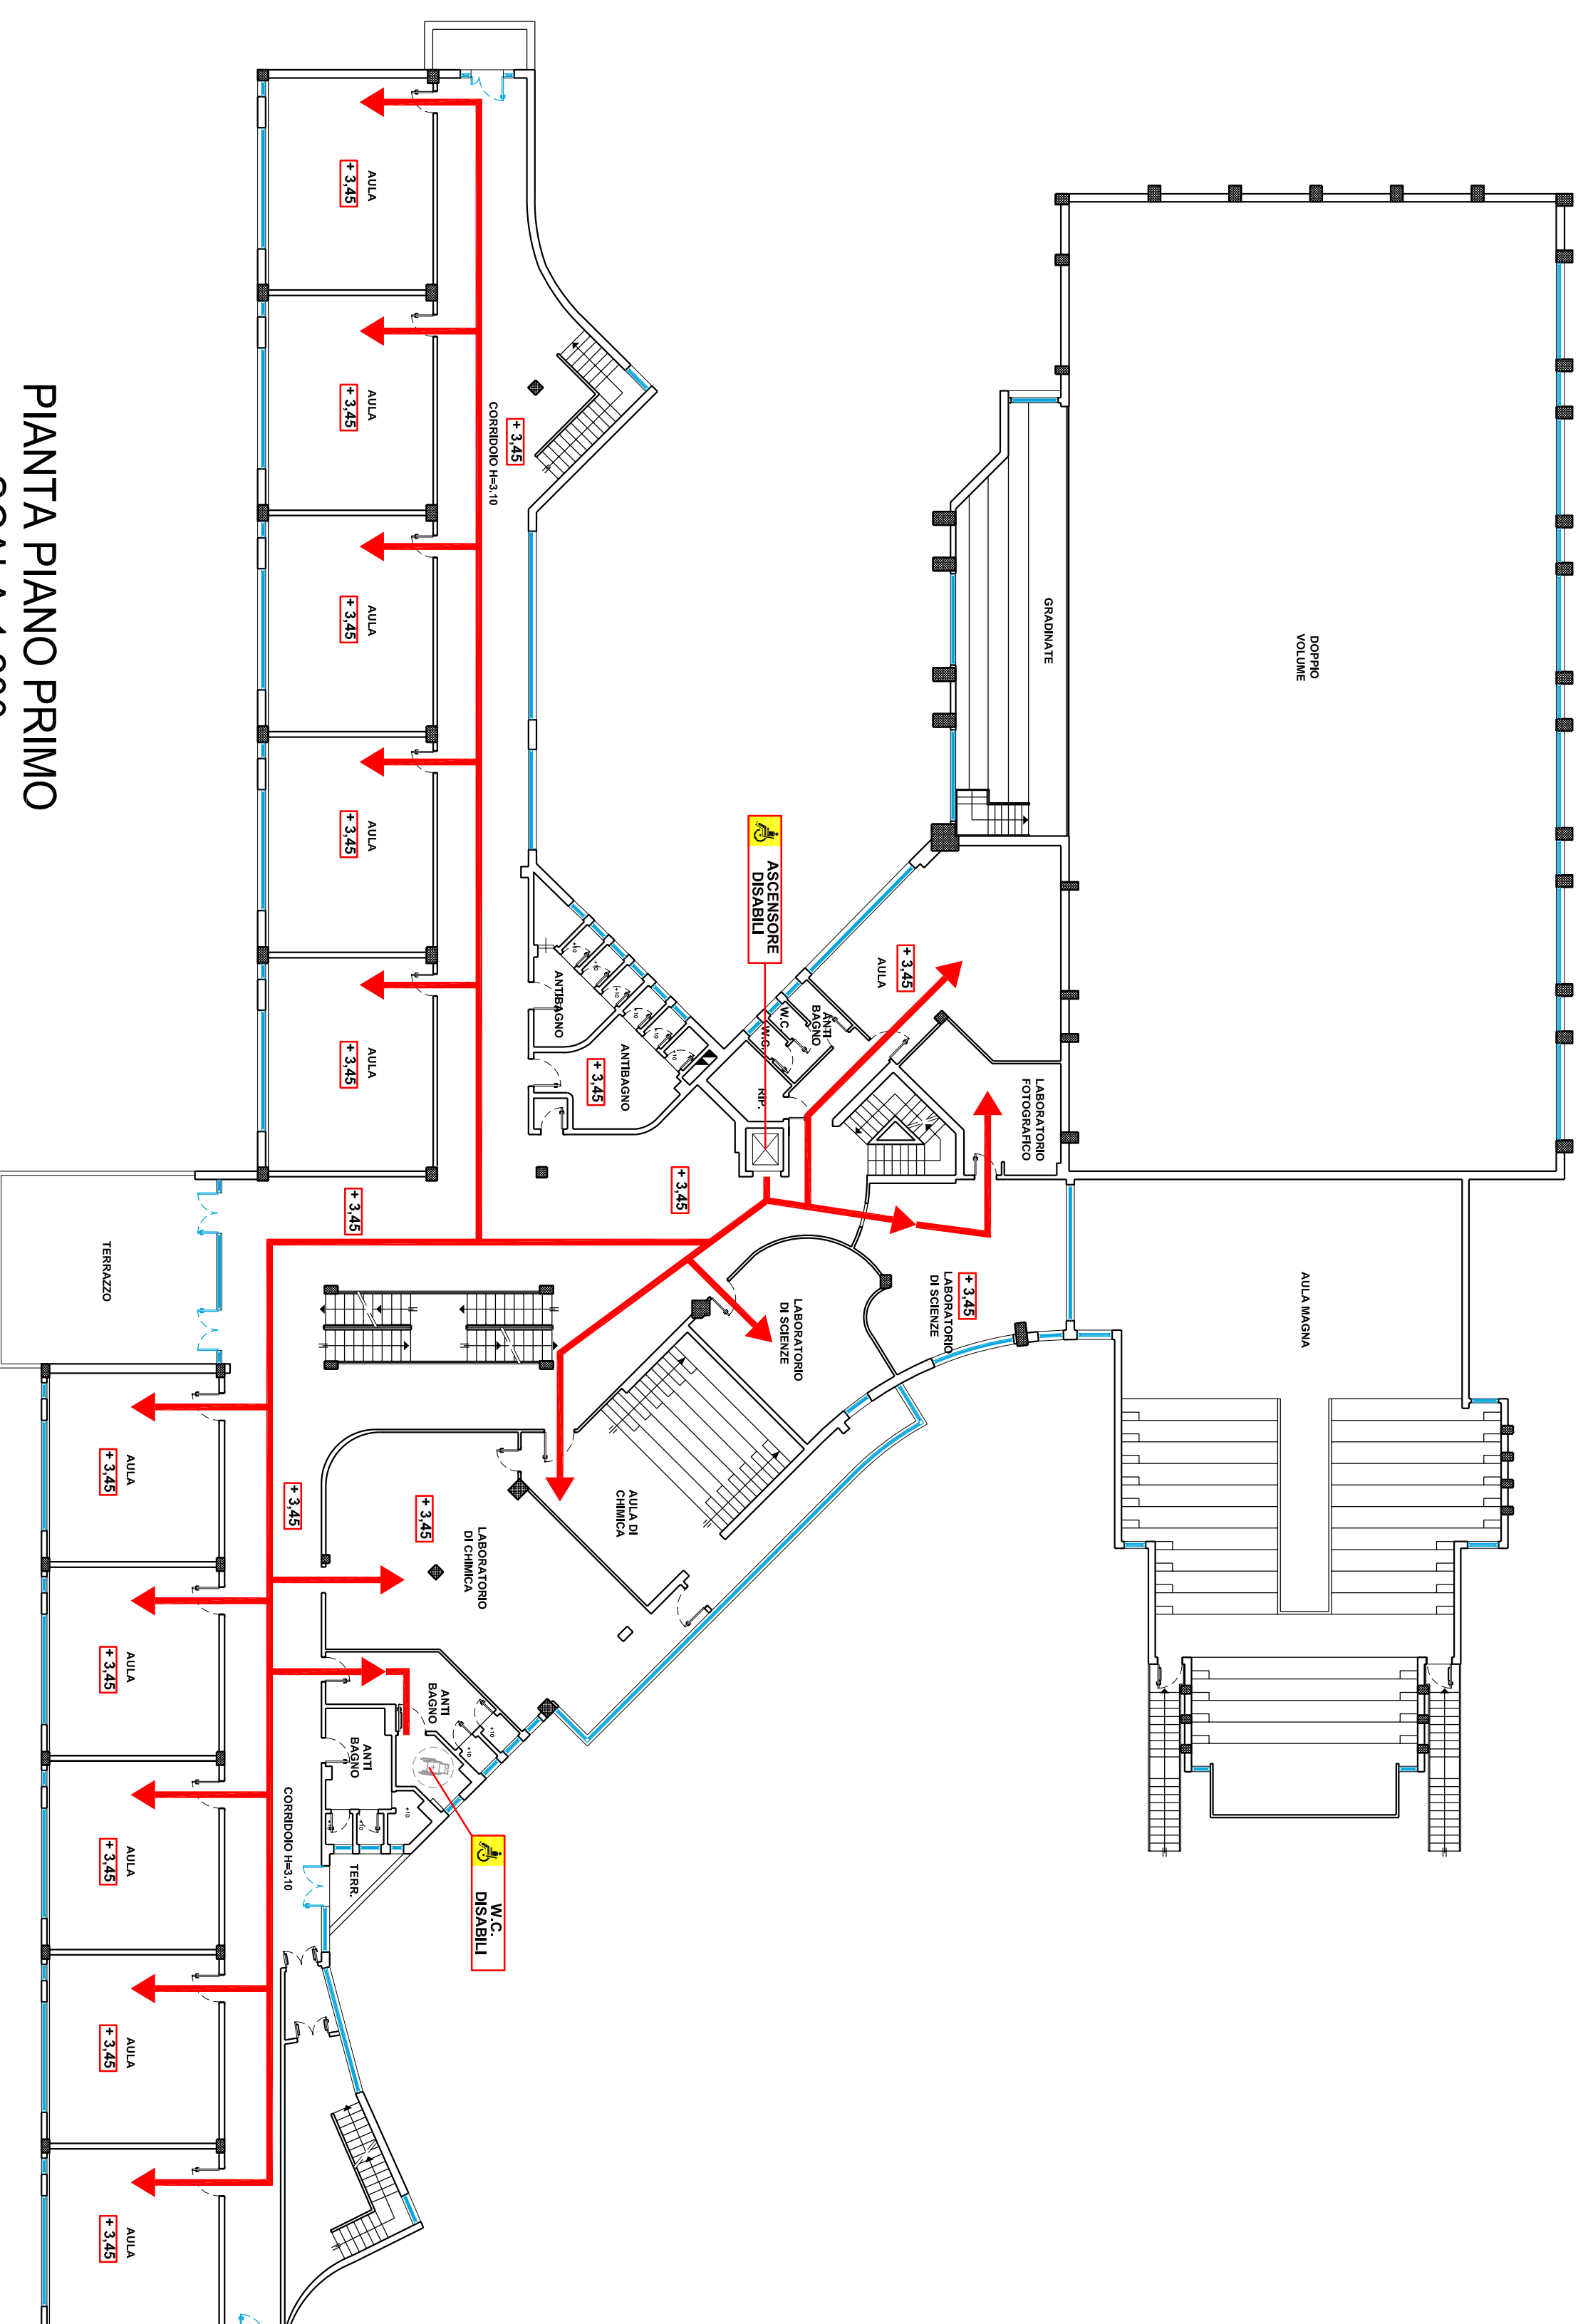

PIANTA PIANO PRIMO
SCALA 1:200

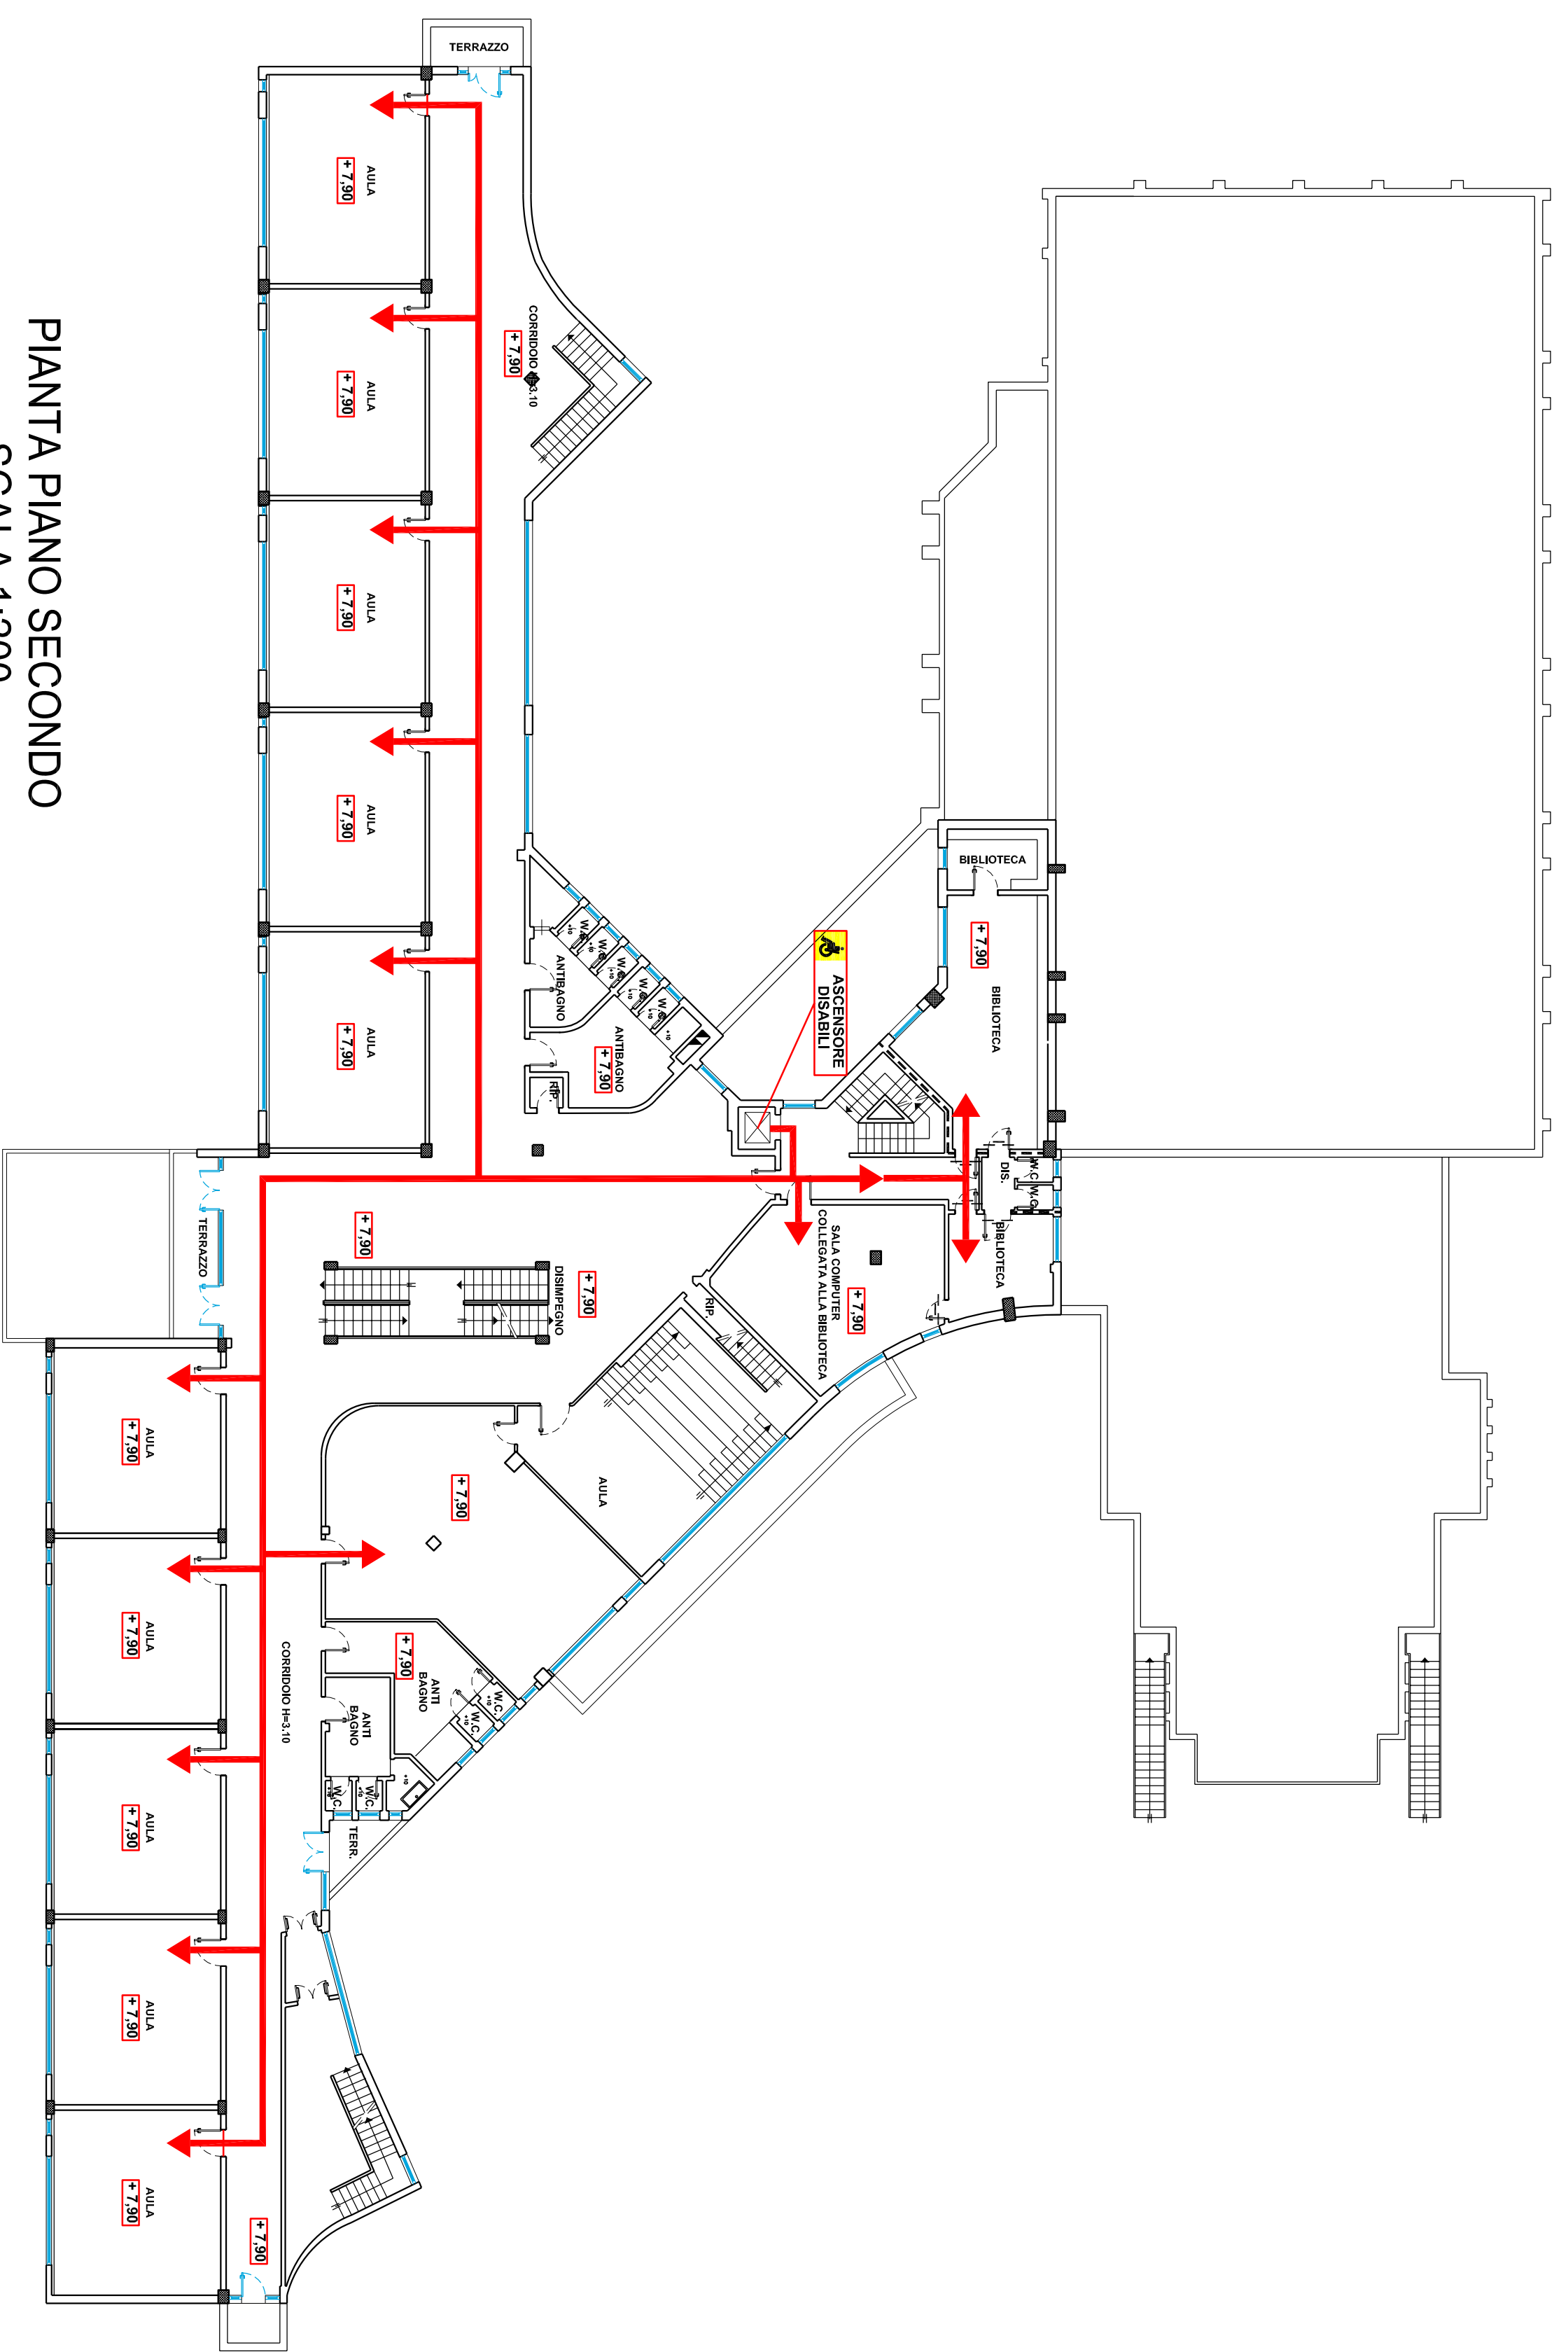

PIANTA PIANO SECONDO
SCALA 1:200

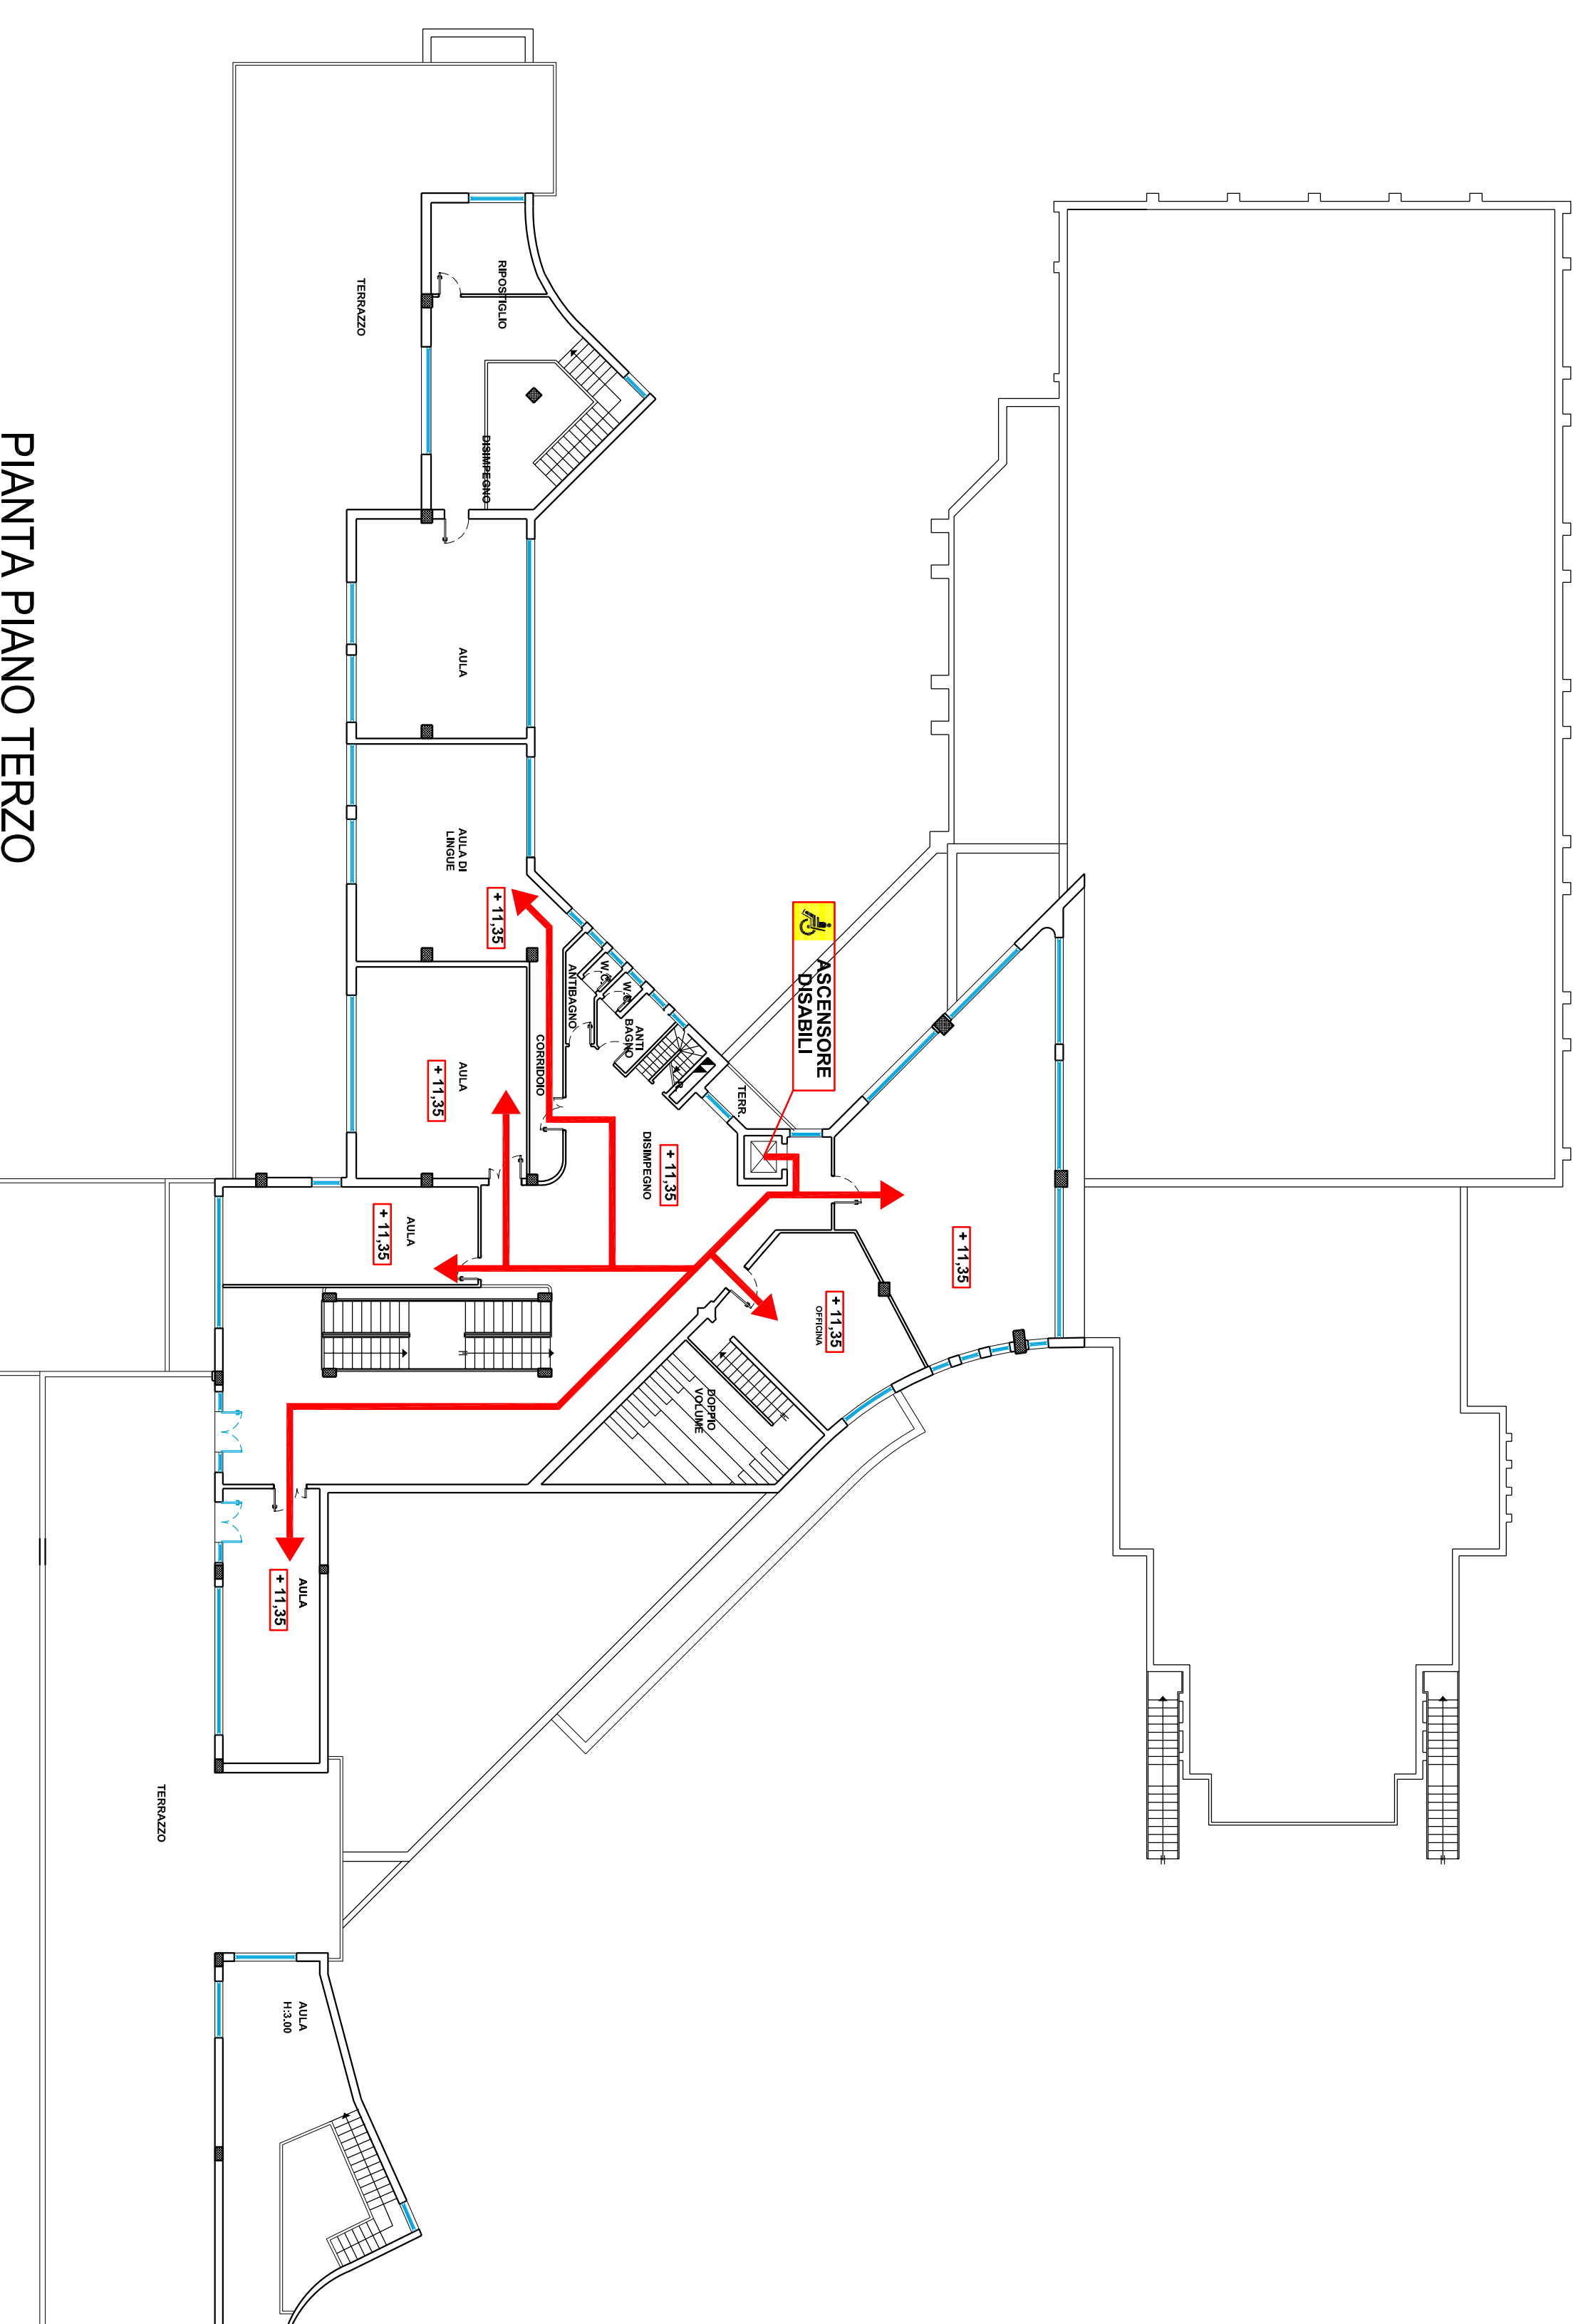

PIANTA PIANO TERZO
SCALA 1:200

PERCORSI INTERNI
→

PROVINCIA DI PISTOIA
SERVIZIO PATRIMONIO, EDILIZIA
SCOLASTICA E SPORTIVA

PROGETTO ESECUTIVO

PROGETTAZIONE EDILE
IL RESPONSABILE UNICO
DEL PROCEDIMENTO
PROGETTISTA
DISEGNATORE
COLLABORATORI

DR. ING. ALESSANDRO MORELLI
MORELLI
DR. ARCH. DONATELLA PASQUCCI
PER. ING. LUCARELLI MATTEO
GEOM. MARIO PAGLIARI
GEOM. STEFANO NICCOLI
LUDIA SAVI

OGGETTO

**LICEO SCIENTIFICO
"DUCA DAOSTA"**
PROGETTO ESECUTIVO
RISTRUTTURAZIONE ED AMPLIAMENTO
LICEO SCIENTIFICO DUCA DAOSTA
DI PISTOIA



Ingegneri riuniti SpA
Prestazione di servizi di ingegneria e attività di progettazione

Ing. A. Bortoluzzi consulting & R.L.
Prestazione di servizi di ingegneria e attività di progettazione

PROGETTAZIONE IMPIANTI

ELABORATO
TAVOLA BARRIERE ARCHITETTONICHE

Rev.	Data	Descr.	Progr.	Dwg.	Conten.	Stampa	TAVOLA
0	DICEMBRE 2005	ESECUZIONE	A.A.	A.S.	24/23/ES/1A/0	1/00000	A-14
							SCALA
							1:200

Questo documento è proprietà esclusiva della progettazione. È proibito la riproduzione senza permesso e senza autorizzazione.