











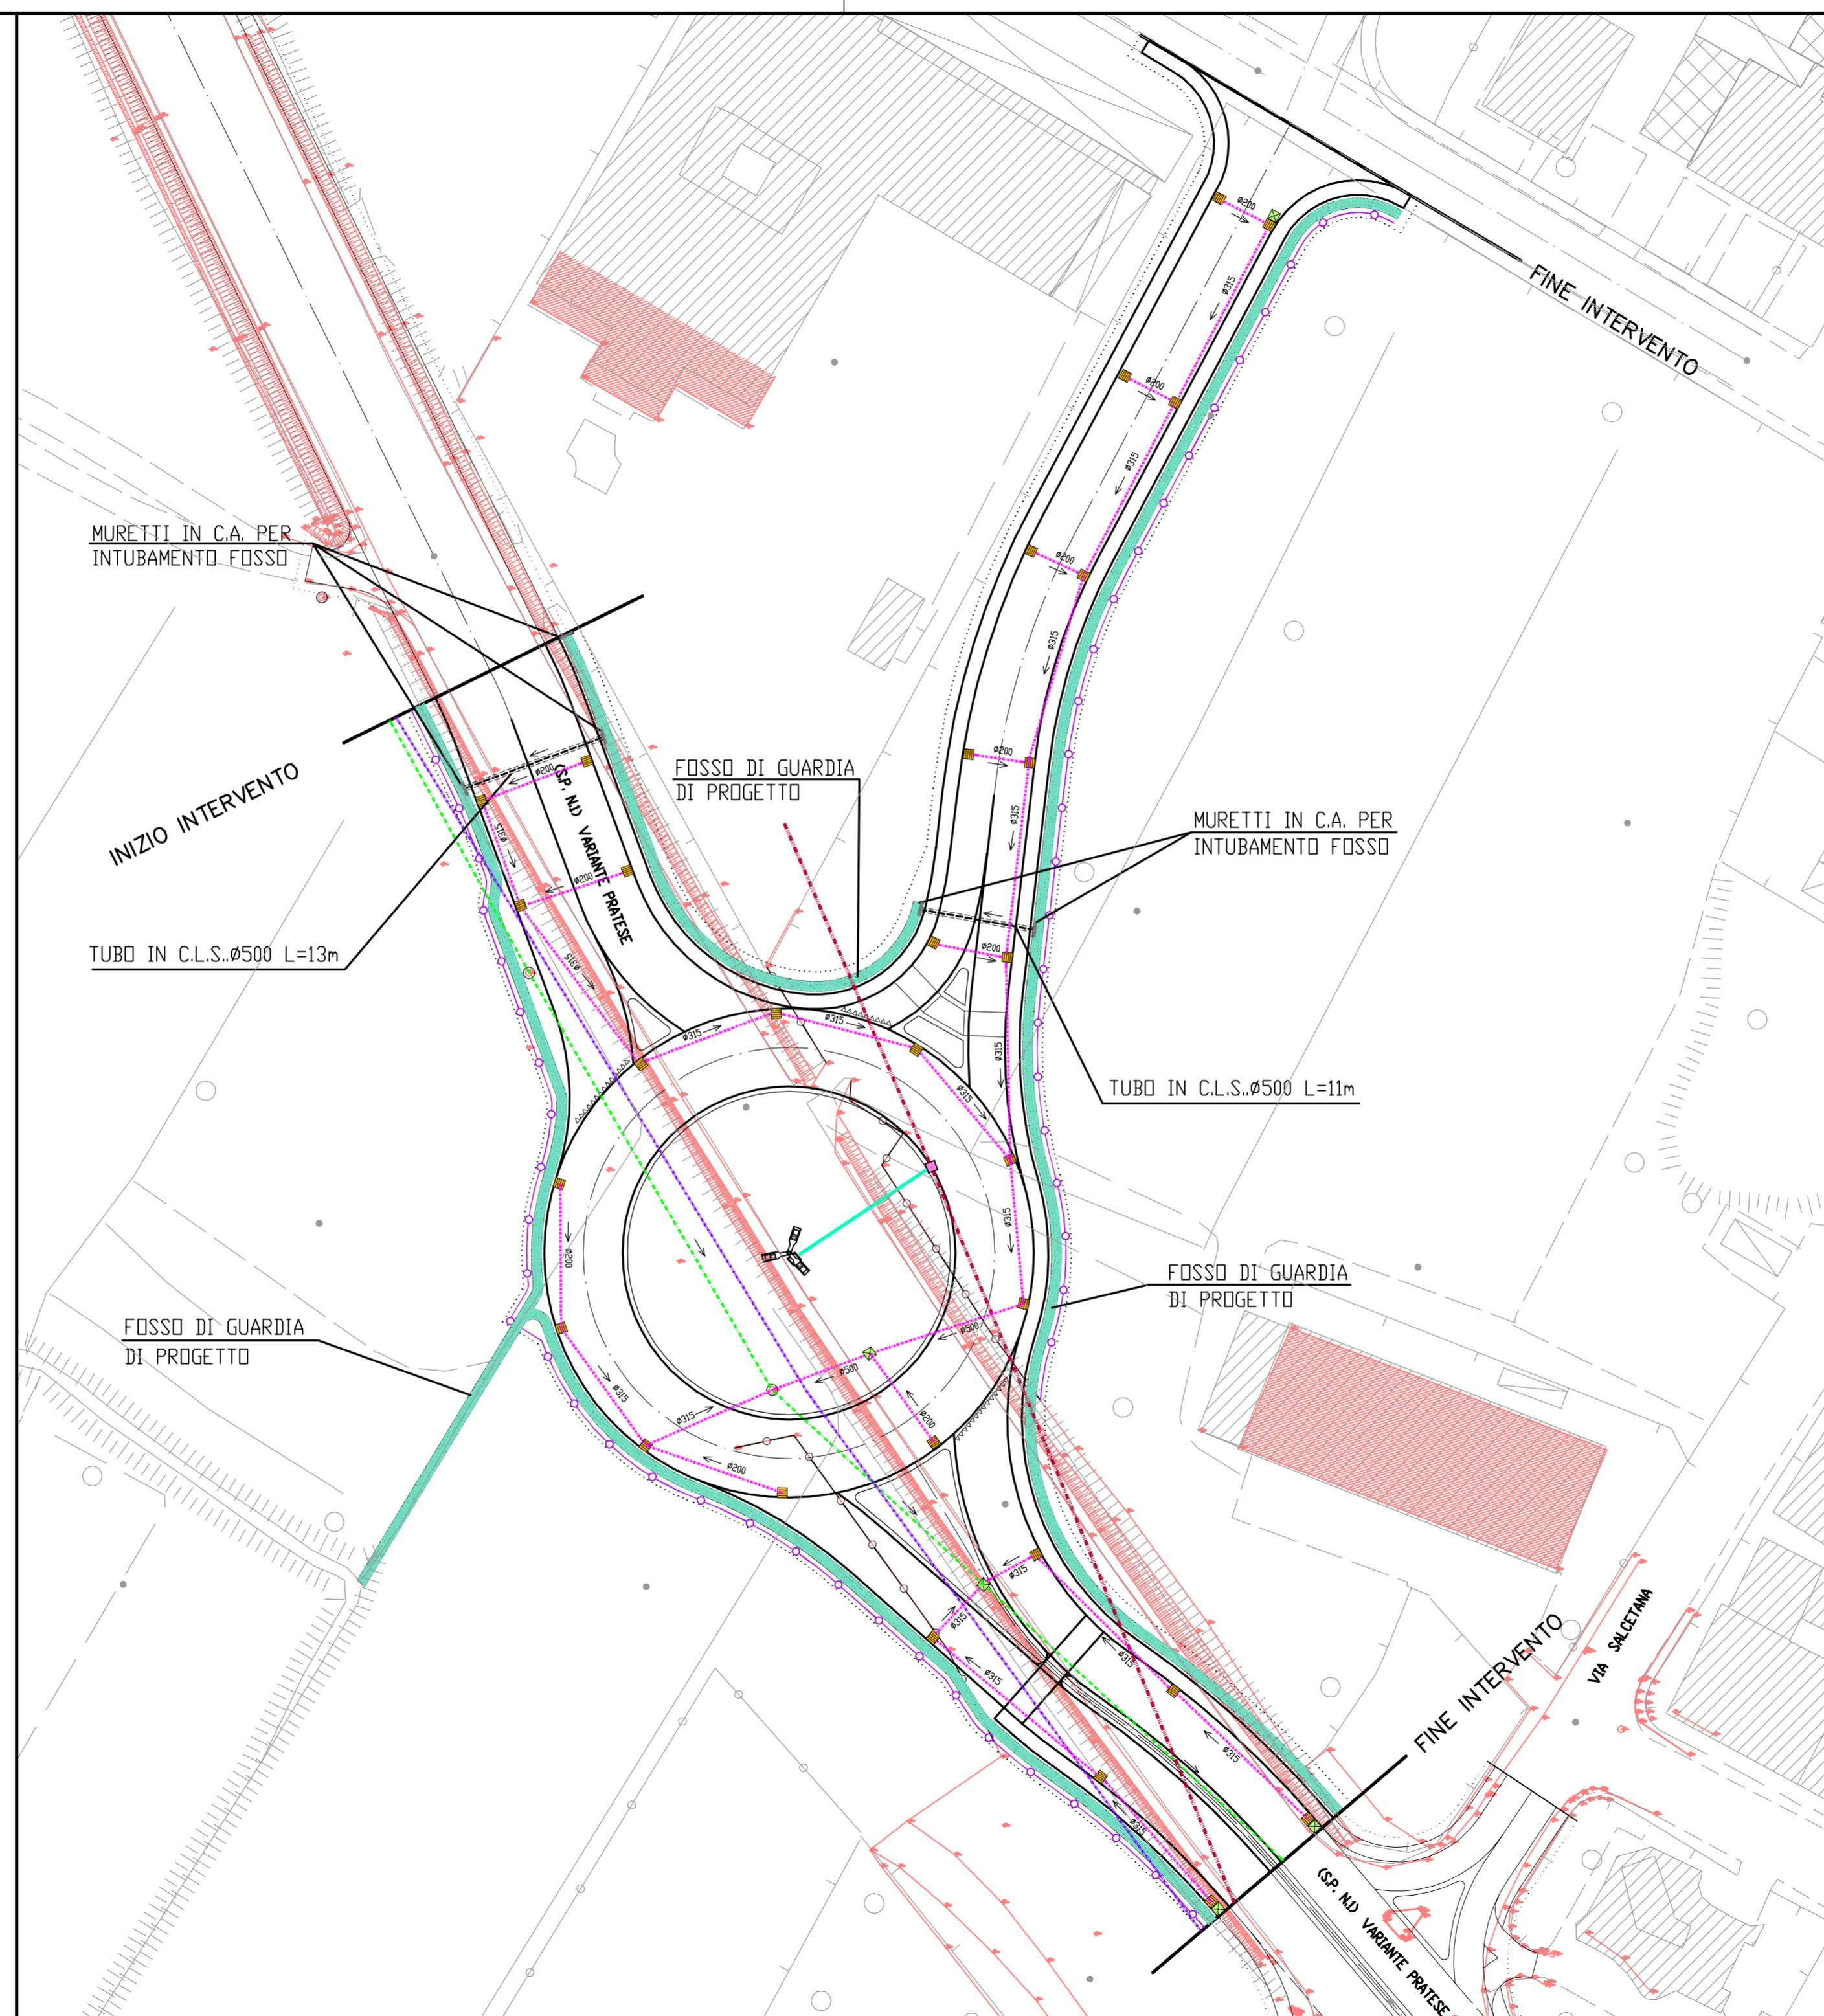


LEGENDA:

-  LINEA FOGNA ESISTENTE
-  LINEA FOGNA DI PROGETTO
-  TRATTI DI TUBAZIONE
-  FOSSO DI GUARDIA DI PROGETTO
-  LINEA ELETTRICA ESISTENTE
-  LINEA ELETTRICA DI PROGETTO
-  LINEA METANO ESISTENTE
-  POZZETTI ESISTENTI
-  POZZETTI DI PROGETTO
-  CADITOIE DI PROGETTO
-  TOMBINO ENEL DI PROGETTO
-  TORRI FARO DI PROGETTO



PROVINCIA DI PISTOIA

RIQUALIFICAZIONE DELLA S.P. N.1
NEL COMUNE DI AGLIANA

PROGETTO ESECUTIVO

ROTATORIA N.1
INTERSEZIONI S.P. N.1 (VARIANTE PRATESE) –
NUOVA VIABILITA'
PLANIMETRIA DI PROGETTO DEI SOTTOSERVIZI

COMM. ADKE	DOC. E05	REV. 0	SCALA 1:500	FILE ADKE0520
---------------	-------------	-----------	----------------	------------------

PROGETTISTA:
DOTT. ING. TITO BERTI NULLI

0	GIU.'05	EMISSIONE	BALDELLI	BERTI	BERTI
REVISIONE	DATA	OGGETTO	REDATTO	APPROVATO	AUTORIZZATO