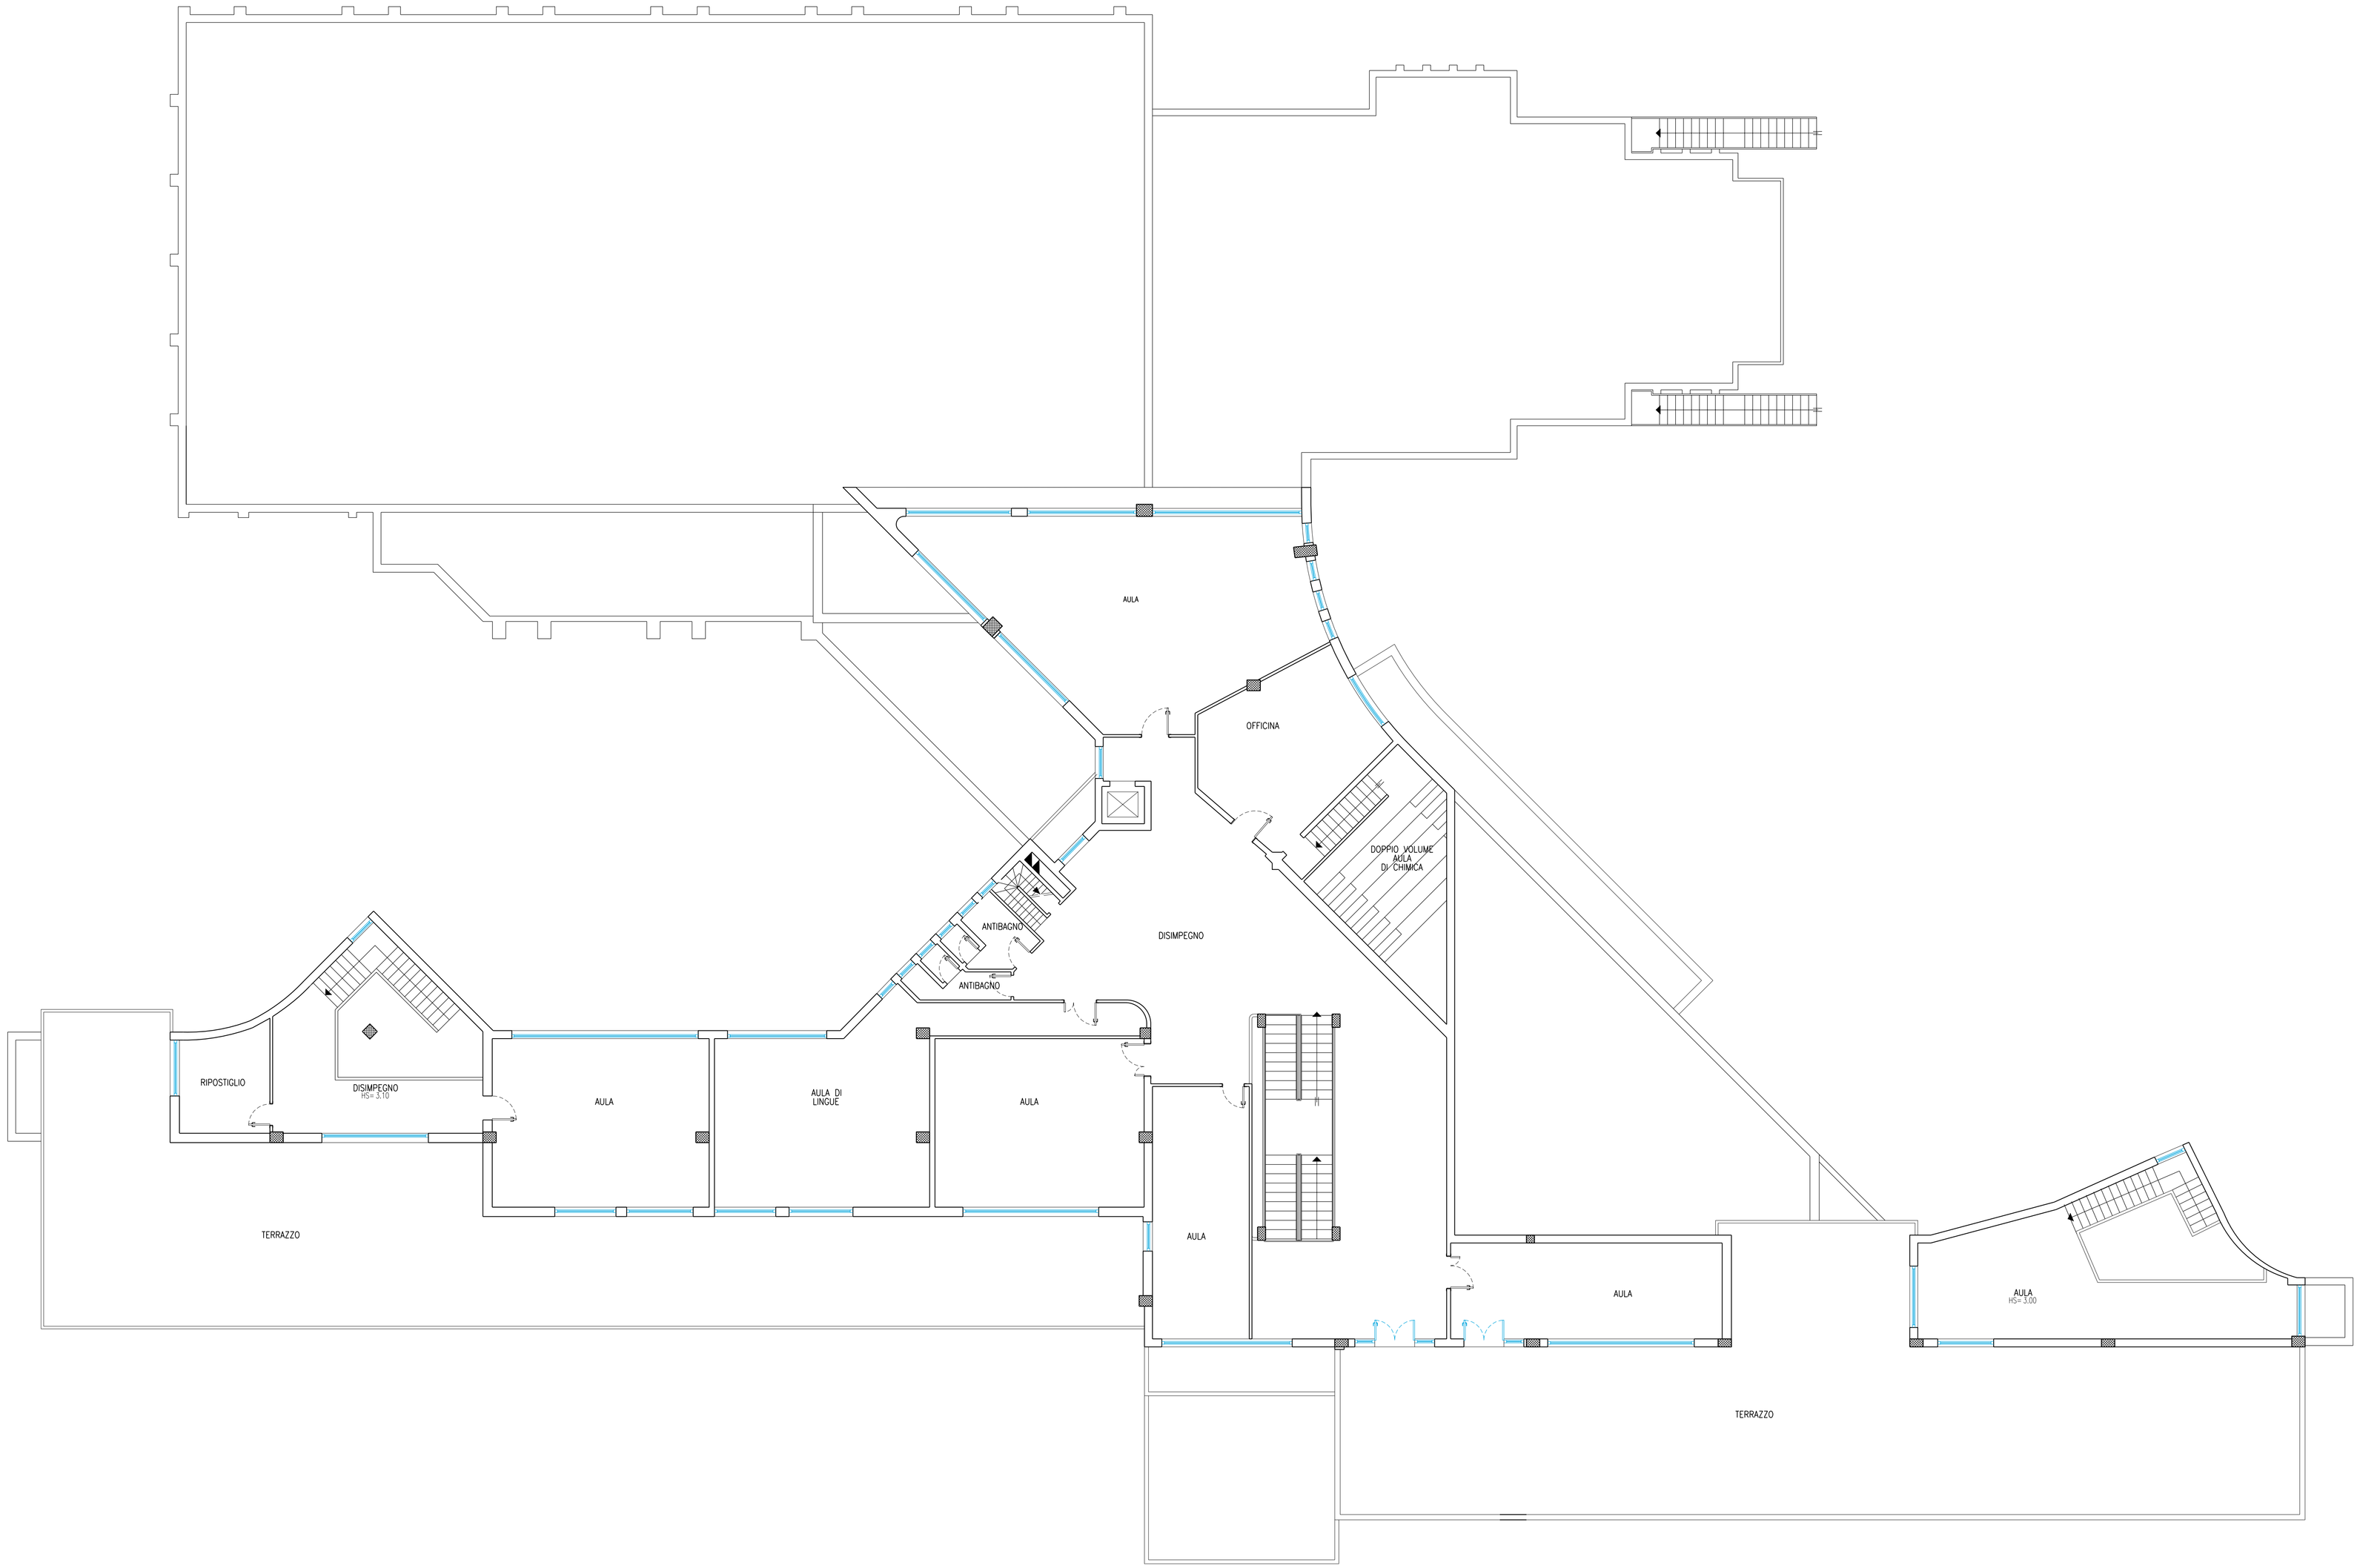

PROVINCIA DI PISTOIA
SERVIZIO PATRIMONIO, EDILIZIA SCOLASTICA E SPORTIVA

PROGETTO ESECUTIVO

PROGETTAZIONE EDILE

IL RESPONSABILE UNICO DEL PROCEDIMENTO	DR.ING. ALESSANDRO MORELLI MORELLI
PROGETTISTA	DR.ARCH. DONATELLA PASCUCCI
DISEGNATORE	PER. IND. LUCARELLI MATTEO
COLLABORATORI	GEOM. MARCO PAOLIERI GEOM. STEFANO NICCOLI LUCIA SALVI

OGGETTO

LICEO SCIENTIFICO "DUCA D'AOSTA"

PROGETTO ESECUTIVO
RISTRUTTURAZIONE ED AMPLIAMENTO
LICEO SCIENTIFICO "DUCA D'AOSTA"
DI PISTOIA

PROGETTAZIONE IMPIANTI

ingegneri riuniti S.p.A.
PROGETTI e STUDI di INGEGNERIA
via G.Pepe n.15 - 41100 MODENA
Tel.059-330206 - Fax.059-333221
E-mail: info@ingegneririuniti.it
web: http://www.ingegneririuniti.it
BVQI SINCERT
SISTEMA DI QUALITÀ CERTIFICATO DA BVQI

DOTT.ING. L.REGGIANI

DOTT.ING. G.B.TENTI

PROGETTAZIONE IMPIANTI

Ing. A. BORTOLAZZI CONSULTING S.R.L.
Società d'Ingegneria con sistema di qualità certificato ISO 9001:2000 UNI-B, Via Maestri del Lavoro, 5 - 44100 Ferrara
Tel. 0532/770512 Fax. 0532/770381 E-mail info@bortolazzi.it, amministrazione@bortolazzi.it, URL http://www.bortolazzi.it
COORDINATORE TECNICO: ARCH. SERGIO CARIANI

ELABORATO PIANTA PIANO TERZO - STATO DI FATTO

Rev.	Data	Descriz.	Prog	Drw	Codice	TAVOLA
0	DICEMBRE 2005	EMISSIONE	A.A.	A.S.	2473/ESE/1A0/	A-05
					Tipologia: TAVOLE EDILI	
					Scala: 1:100	

Questo documento è di proprietà esclusiva della progettazione.E' proibita la riproduzione anche parziale e la cessione a terzi senza preventiva autorizzazione.